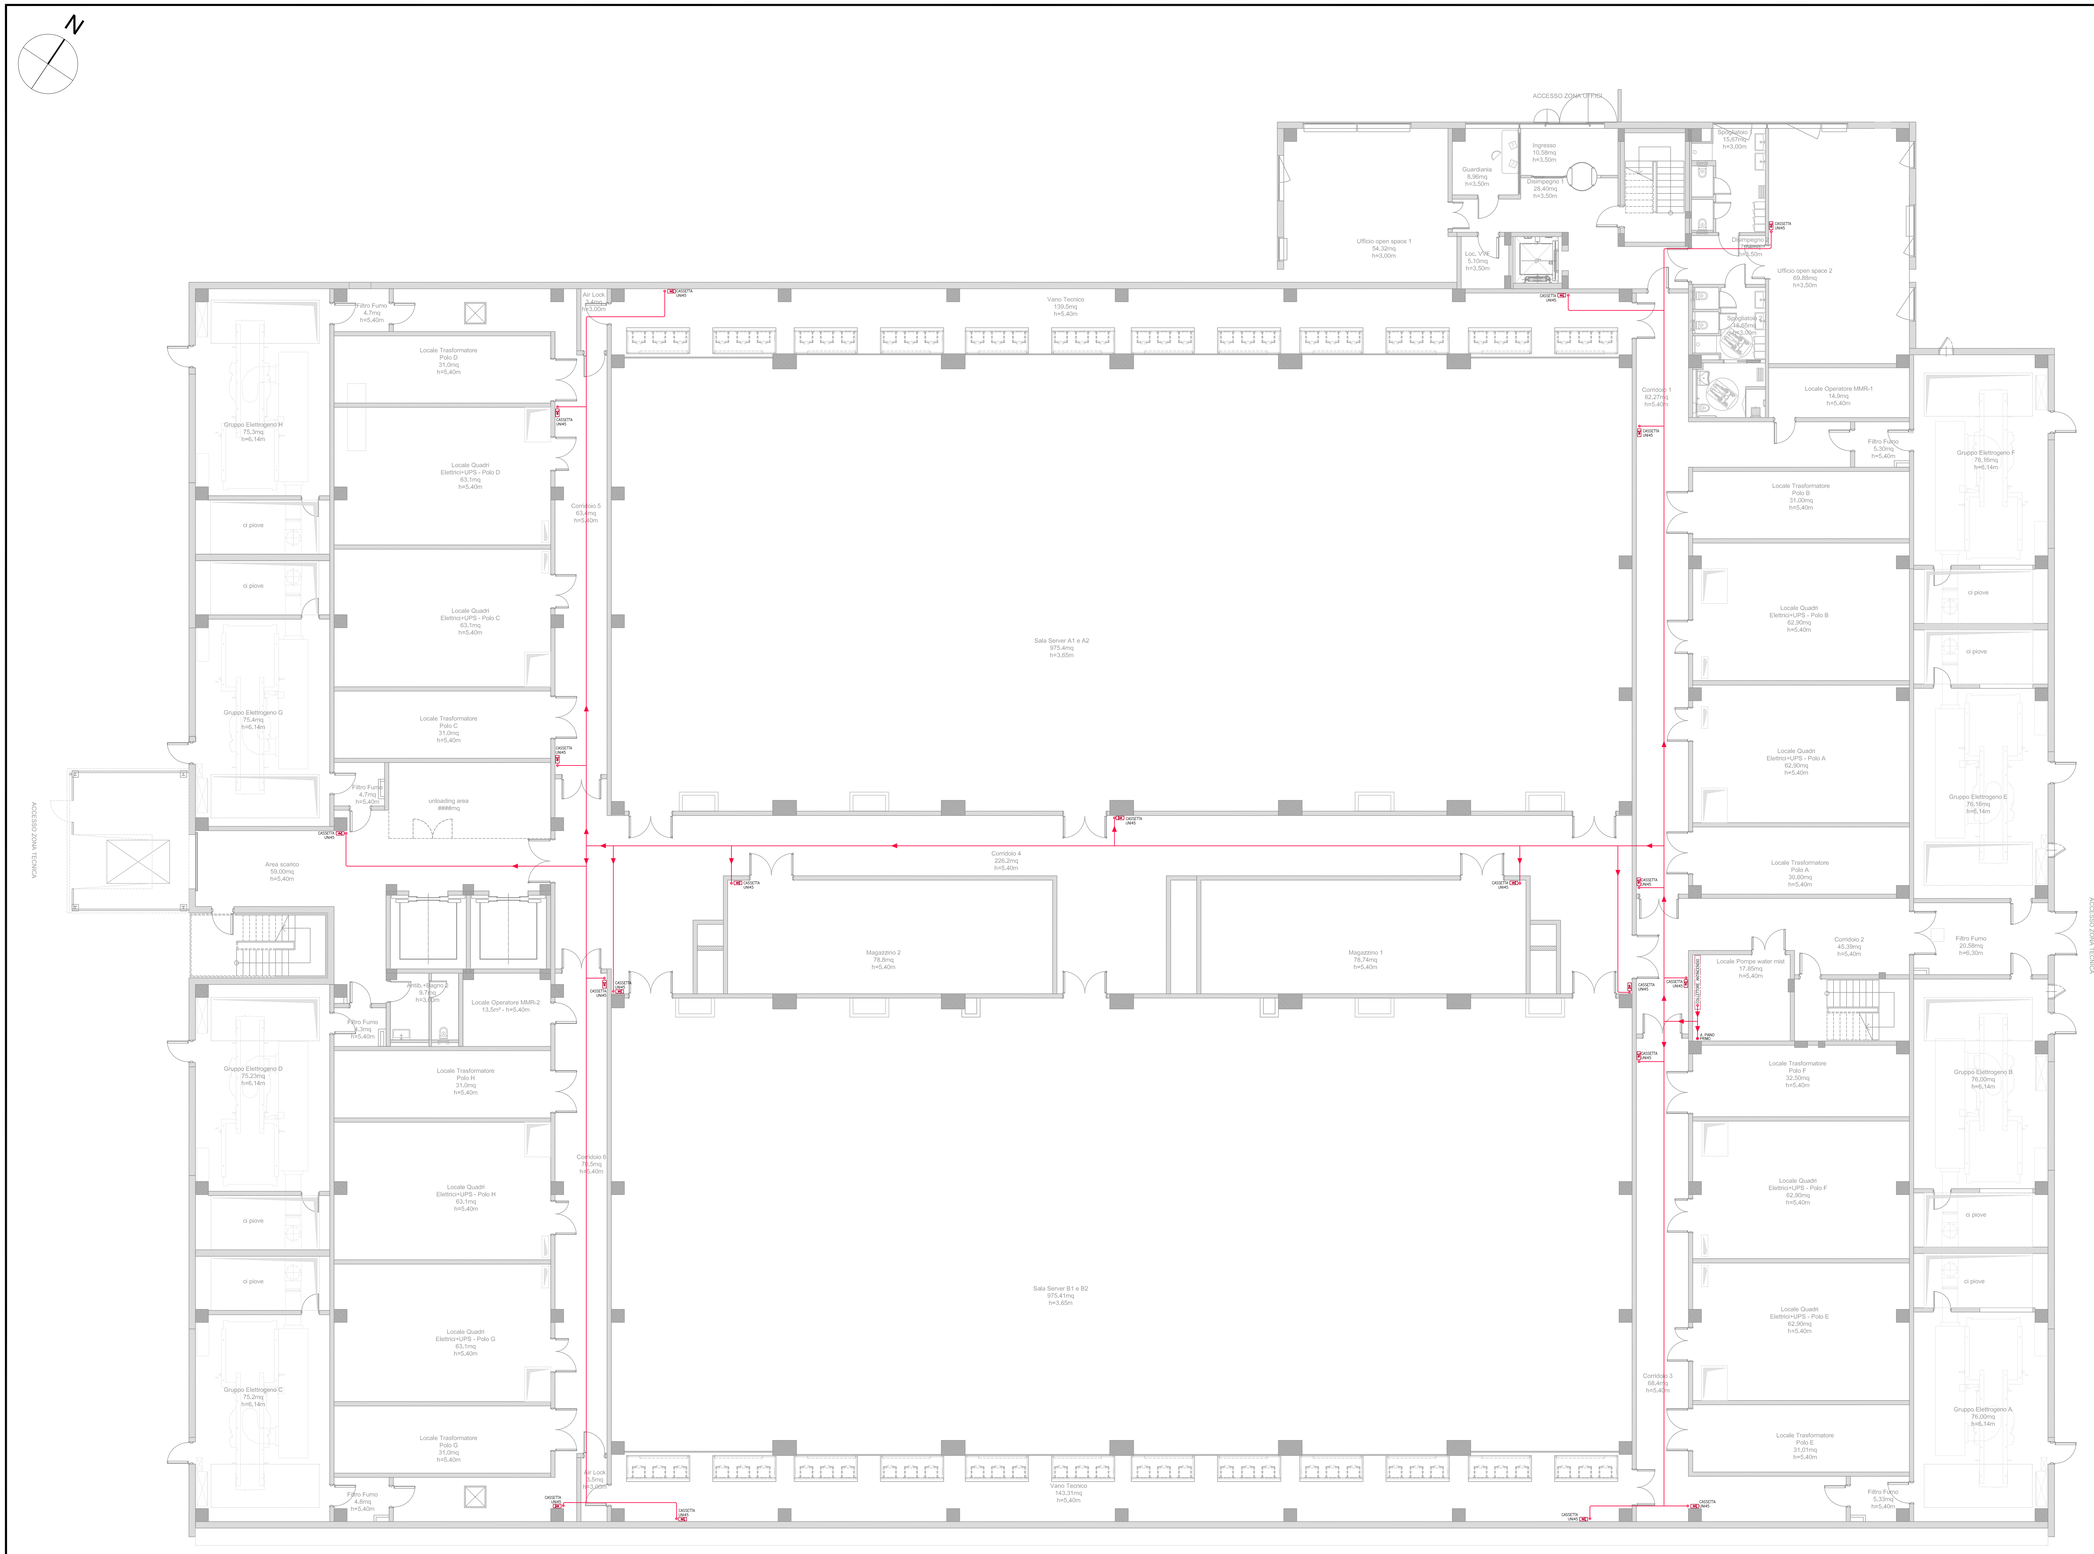

TIPICO INSTALLAZIONE CASSETTA UNI 45

(NON IN SCALA)

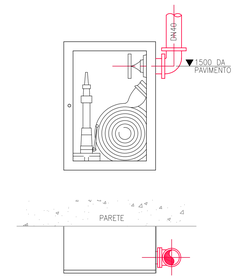

TIPICO SUPPORTO TUBAZIONI A SOFFITTO

(NON IN SCALA)

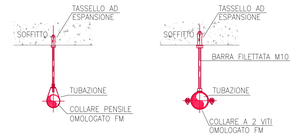

TIPICO SUPPORTO TUBAZIONI IN VERTICALE

(NON IN SCALA)

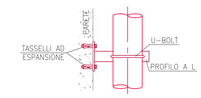

VALIDO SOLO PER IMPIANTI MECCANICI

progetto n.
13 03 - DATA IV - CORNAREDO / SETTIMO M.SE

proprietà
Data4
SMART & SCALABLE DATA CENTERS

progettista
IL PROFESSIONISTA ANTINCENDIO
Dott. Geom. LUCA BOLDONI
Iscrizione Albo Prof. di Milano n. 9636
Iscrizione Elenco M.I. n.MI9636G0877
Luca Boldoni

impresa

progetto strutturale:
GENERALE PREFABBRICATI — GENERALE PREFABBRICATI S.p.a. centro direzionale quattrotorri Ellera Scalo - 06132 PERUGIA - IT tel.: +39 075 51 871 fax: +39 075 51 71 145 www.generaleprefabbricatispa.com

progetto impianti acustici:
ACOUSTIC & ENGINEERING s.r.l. Via Cavour, 14 - 20851 LISSONE (MB) tel.: 0392459177 fax: 0394655570 www.brugola.net

progetto impianti meccanici:
OCIS AN EQUANS COMPANY — OMEGA CONCEPT IMPIANTI E SISTEMI S.p.A. Strada 6 - Palazzo A11 20057 Assago (MI)

progetto impianti elettrici:
ENGIE ineo — INEO TERTIAIRE IdF 165 Rue Jean Jaurès 78130 Les Mureaux cofelyineo-gtfluuetz.com

progetto architettonico:
garretti associati architects planners engineers — GARRETTI ASSOCIATI S.r.l. Via Trieste, 9 - 20146 MILANO tel.: +39 02 430 6931 fax: +39 02 480 170 51 www.garrettiassociati.it

prima emissione
13.01.2023

disegnato da

aggiornamenti
A - -
B

descrizione:
DATA4 MILANO - EDIFICIO DC08.1
PIANO TERRA - QUOTA ±0.00
PLANIMETRIA DISTRIBUZIONE IMPIANTO ANTINCENDIO
CASSETTE UNI45

OCIS AN EQUANS COMPANY
OMEGA CONCEPT IMPIANTI E SISTEMI S.p.A
Italy - Process Industries
Strada 6 - Palazzo A11
20057 Assago (MI)

proprietà
DATA 4 ITALY S.R.L.
Piazza Eleonora Duse, 2
20122 MILANO

progetto
DATA CENTER
DC08.1

SEGNALAZIONE CERTIFICATA DI INIZIO ATTIVITA' alternativa al Permesso di Costruire
ai sensi del d.P.R. n° 380/2001 e del d.P.R. n° 160/2010

scala:
1:100 A0

tavola n.

disciplina	area	tipo	progressivo	rev	scala	formato
C	08.1	00	RE	10	+00	10

IMPIANTI MECCANICI